


※宅地面積は最終確定面積ではありません

No4宅地 197.80㎡ (59.83坪) 12,750,000円
No3宅地 148.17㎡ (44.82坪) 11,200,000円
No2宅地 148.17㎡ (44.82坪) 11,200,000円 (商)

所在地：泉南郡熊取町小垣内1丁目 ■交通：JR阪和線・熊取駅より2.3km(徒歩29分)
■地目：田(宅地に変更予定) ■用途地域：第1種住居地域 ■建ぺい率：60% ■容積率：200% ■道路：開発道路4.85~5.00m ■法22条区域 ■態様：売主

- ☆設備：上水道・下水道・電気・都市ガス
- ☆開発工事完了後の引渡しとなります(平成30年6月末頃)
- ☆学区区：北小学校、熊取北中学校

**有限楠本商事不動産**
〒590-0451 泉南郡熊取町野田2-9-23 美輝ビル3F
TEL. 072-452-8674 FAX. 072-452-8635

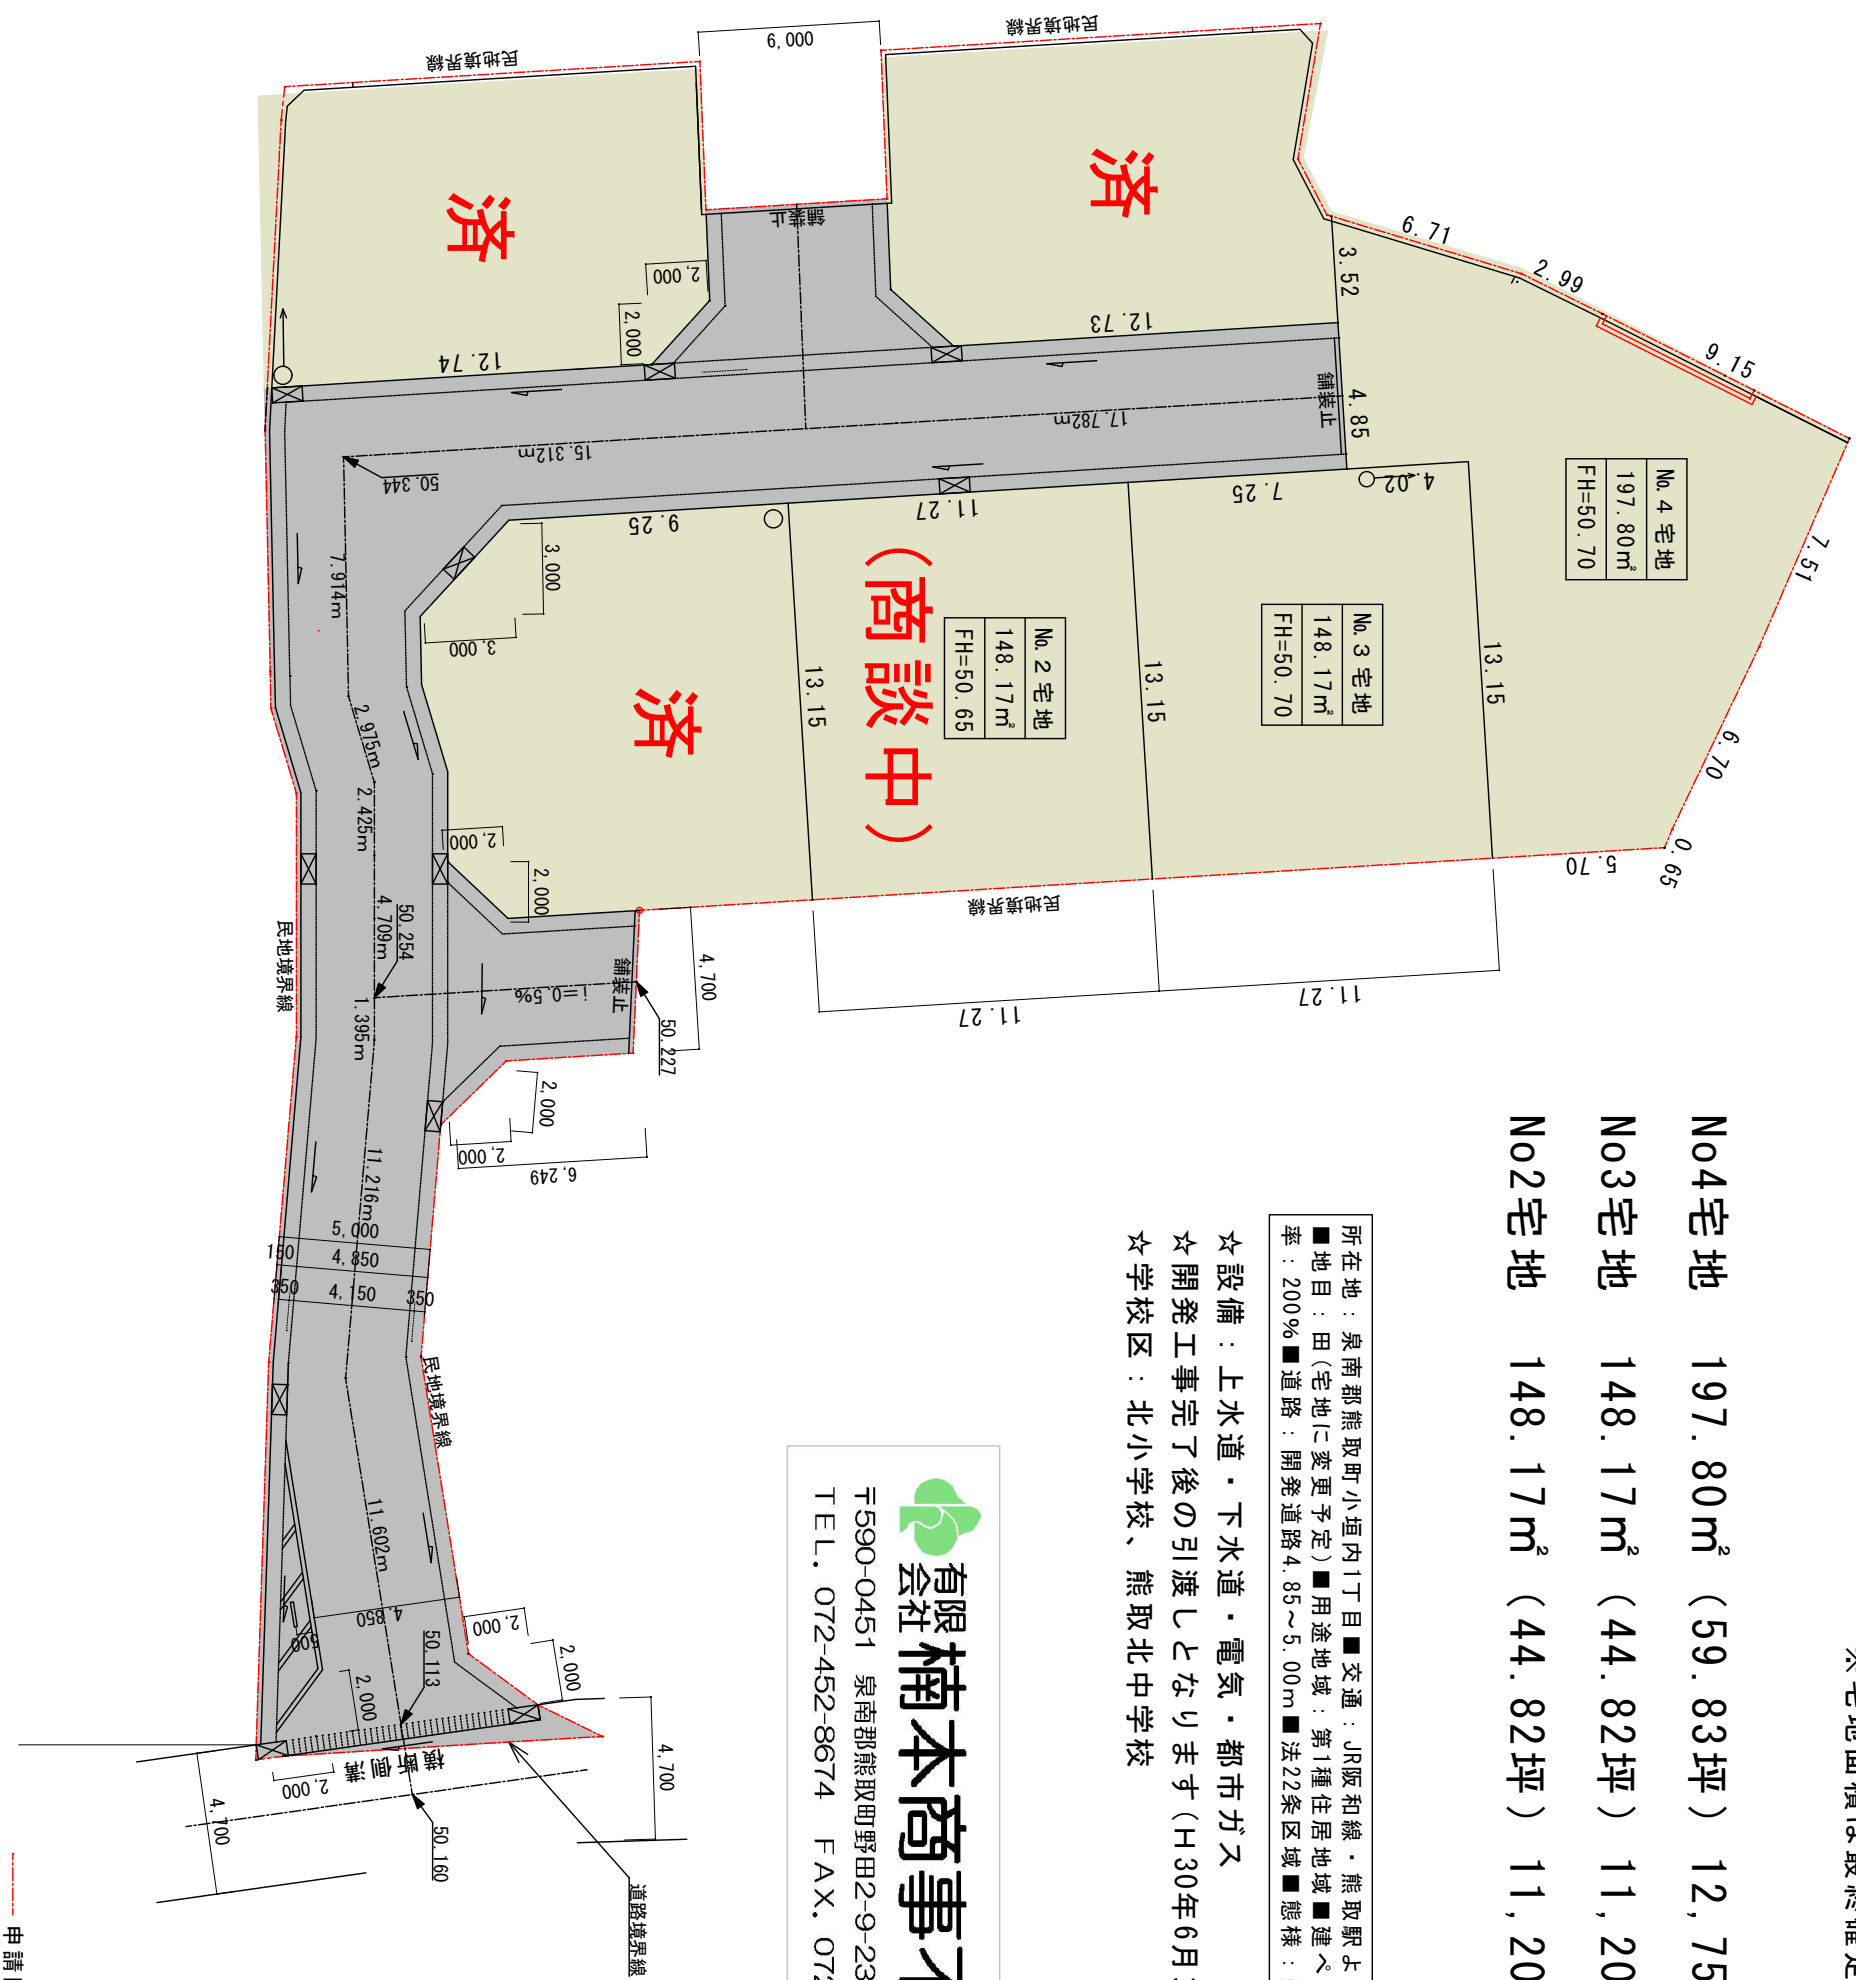

設計者 大阪市淀川区西中島5-1-1-1 株式会社 アールエー設計事務所	訂正 特記 有限会社楠本商事不動産	図面内容 土地利用計画平面図 縮尺 1/250	図面番号 抜内 区分
--	-------------------------	-------------------------------	------------------